


**Agenzia delle Entrate**  
**CATASTO FABBRICATI**  
**Ufficio Provinciale di**  
**Torino**

Sheda n. 1      Scala 1:200

Dichiarazione protocollo n. _____ del _____	
Planimetria di u.i.u. in Comune di Carignano	
Via Padre Lanteri _____ civ. 8	
Identificativi Catastali:	Compilata da: Ostino Orazio
Sezione:	Iscritto all'albo: Geometri
Foglio: 29	Prov. Torino
Particella: 77	N. 02897
Subalterno: 114	

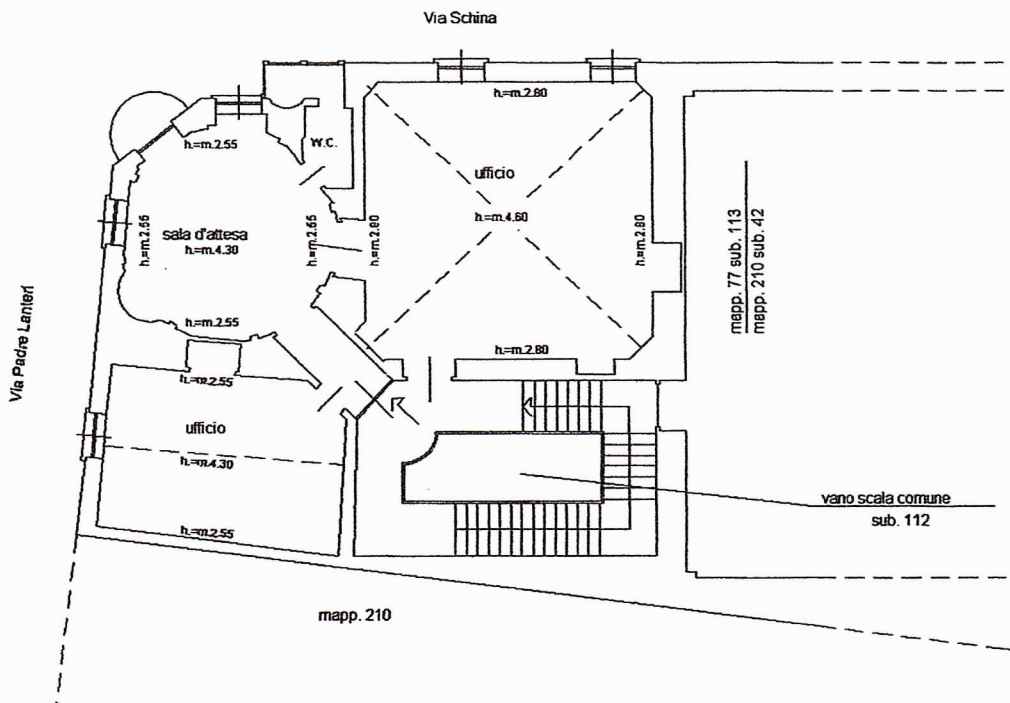

PIANO PRIMO

