

Dichiarazione protocollo n. 000553028 del 03/06/2003

**Agenzia del Territorio
CATASTO FABBRICATI
Ufficio Provinciale di
Torino**

Planimetria di u.i.u. in Comune di Collegno

Via Della Croce

civ. 2E

Identificativi Catastali:

Sezione:

Foglio: 4

Particella: 645

Subalterno: 20

Compilata da:
Grosso Giovanni

Iscritto all'albo:
Geometri

Prov. Torino


N. 1933

Scheda n. 1

Scala 1:200



PIANO SECONDO

h=270

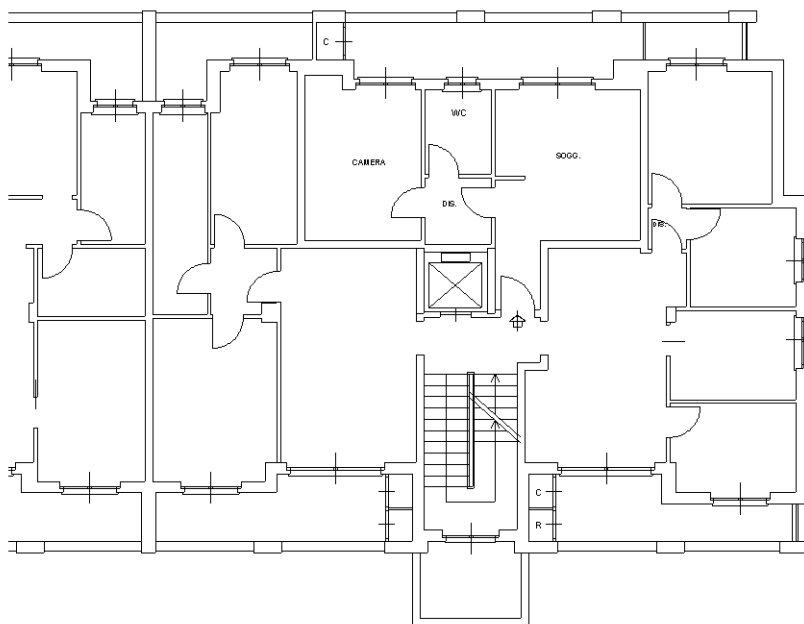

PIANO INTERRATO

h=272

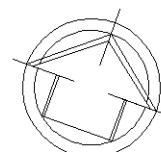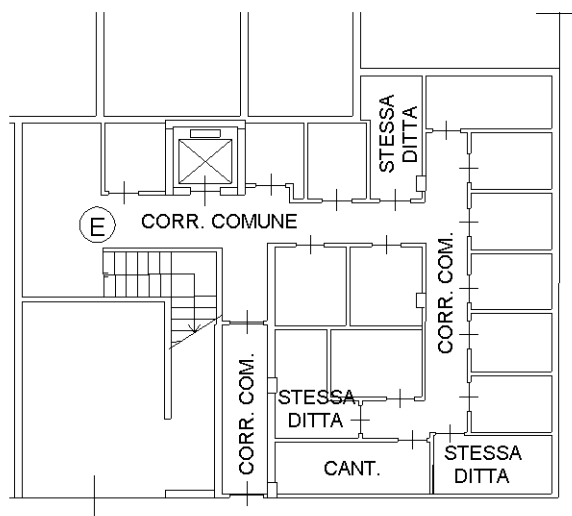

Ultima planimetria in atti