Ultima planimetria in atti
Data presentazione:31/12/1988 - Data: 13/07/2018 - n. T112677 - Richiedente: CBDRME82C12L219S
Totale schede: 1 - Formato di acquisizione: A2(420x594) - Formato stampa richiesto: A4(210x297)

Data presentazione:31/12/1988 - Data: 13/07/2018 - n. T112677 - Richiedente: CBDRME82C12L219S

MODULARIO F. Au. rend. - 486

MINISTERO DELLE FINANZE

DIREZIONE GENERALE DEL CATASTO E DEI SERVIZI TECNICI ER

NUOVO CATASTO EDILIZIO URBANO

(R. DECRETO-LEGGE 13 APRILE 1939, N. 652)

MOD. A (Nuovo Catasto Edilizio Urbano)

Lire 300

Planimetria dell'immobile situato nel Comune di Torino Via C.so Stati Uniti n. 3

Palazzo Orsolo delle Linee n.c Torino il 31/5/1943 prop. 1/56; Giacobino Liliana mar. Orso n.c Torino il 20/12/1965 prop. 1/3;
Ditta Giacobino Pierino ved. Morandi n.c Genova il 26/10/1918 prop. 1/56; Giacobini Lorenza n.c Torrette (Ve) il 12/4/1943 prop. 1/56

Allegata alla dichiarazione presentata all'Ufficio Tecnico Erariale di Torino

SOSTITUZIONE DELLA PLANIMETRIA
F. 181 n. 42 sub. 23

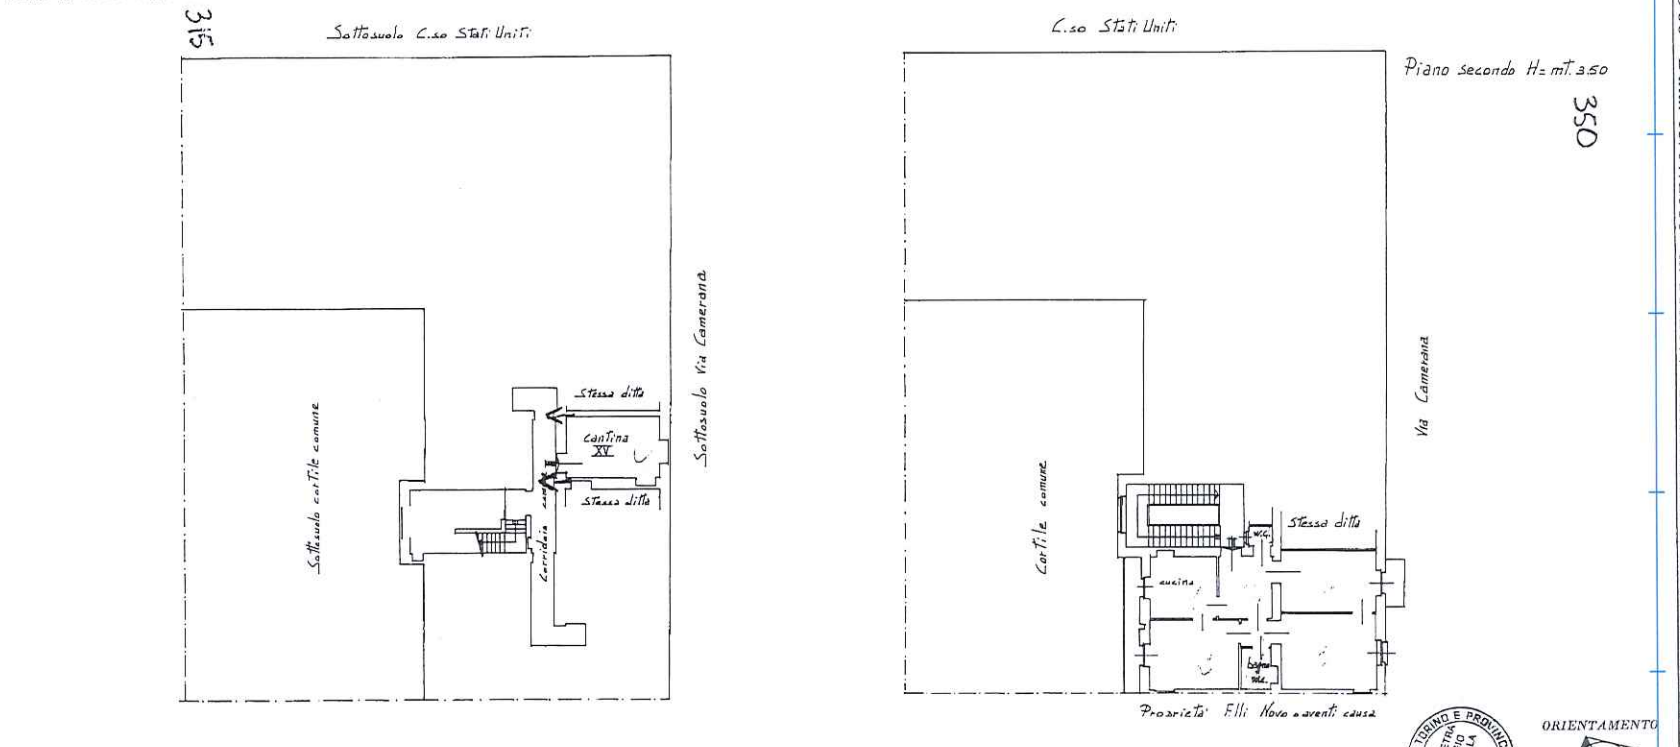

ORIENTAMENTO

SCALA DI 1: 200

SPAZIO RISERVATO PER LE ANNOTAZIONI D'UFFICIO

DATA 31 DIC. 1988

PROT. N° 11811

Compilata dal Geometra
(Titolo, nome e cognome del tecnico)
Giorgio Bazzolla

Iscritto all'Albo dei Geometri della Provincia di Torino

DATA 12/11/1988

Firma: Bazzolla Giorgio

10 metri

Catasto dei Fabbricati - Situazione al 13/07/2018 - Comune di TORINO (L219) - < Foglio: 1302 - Particella: 52 - Subalterno: 23 >
CORSO STATI UNITI n. 3 piano: 2;